

N°	Revision	DESCRIPTION DE LA REVISION	DATE
00.22	Revision 22		31/10/23



CONSTRUCTION DU NOUVEAU GROUPE SCOLAIRE DE LA BAUME ET D'UNE SALLE POLYVALENTE

Sis Rue des Combattants d'Afrique du Nord, D4, 83600 Fréjus



APC2 - Salle sportive_Plan toiture technique_APC			
Maitre d'Ouvrage	Commune de Fréjus - Place Centrale Foréglé - 83600 Fréjus	p.caigne@ville-frejus.fr	
AMO	SETEC - 4 Place Carrot - 13002 Marseille	forianne.triche@setec.com	07 62 72 34 34
Architecte Mandataire	Frédéric PASQUALINI E.I. - 57 Avenue Archimède 83700 ST-RAPHAEL	fpasqualini@agence-pasqualini.com	06 09 90 38 76
Architecte Associé	ATELIER 5 - 5, Rue Gozza - 83000 TOULON	olivier.mathieu@atelier5.fr	06 22 70 69 37
BET Structure	INGENIERIE 84 - 40 av. de la 1ère DB - 84306 CAVALLON	corentin.charrasse@ingenierie84.fr	04 28 70 69 08
BET VRD	INFRACONSULT - 188, Allée des Résistants 83700 ST-RAPHAEL	infraconsult@wanadoo.fr	04 94 44 17 68
BET Thermique Fluides	OEUV Ingénierie - 148 Chemin des Aires 83300 PUGET-VILLE	cedric.ducroux@oeuv.fr	04 94 14 95 16
Économiste	SNAPSE - 40, rue du Més de Fustier - 83300 PUGET-VILLE	snapse@wanadoo.fr	04 94 28 28 28
BET Acoustique	VENATHIC - 30, rue René Descartes 13100 AIX EN PROVENCE	r.vanlaacke@venathic.com	06 88 01 02 88
BET Hydraulique	ALIZEE ENVIRONNEMENT - 2 Rue Simone Veil 34 920 LE CRES	h.delacour@alizee-env.com	06 61 18 05 48
Coordonnateur SSI	SARL SALAMANDRE 45, rue Notre Dame du Peuple - 83300 DRAGONNIAN	vh@salamandre.com	06 10 19 74 82
BET Cuisine	ECCI - 1 rue Paul Pribout - 13013 Marseille	bet@ecc-cuisine.fr	06 03 18 48 42
Paysagiste	EURL MARC RICHER - Centre d'Affaires la Valentine - B2 20 Traversée de la Noire - 13011 MARSEILLE	marc@richer-paysage.com	04 13 42 21 44
Études environnementales	TINE ETUDE Ingénierie - 30 chemin de Saint-Pierre - 06520 LE BAR SUR LOUP	contact@tine-etude.com	06 84 75 62 01
BDM / STD / FLJ	SOWATT - 315, chemin de l'Houme - 06640 ST-JEANNET	cedric.gentil@sowatt.fr	06 01 87 85 48
Bureau de Contrôle	ADAVE Espace Venedis - ZAC VERNEDIS 2 83480 - PUGET SUR ARGENS	jeremy.esclancon@pape.com	06 23 77 53 15
Coordonnateur SPS	SOCOTEC - Pole d'Excellence Jean Louis - 34 Via Nives - LE 7 CS 20003 83618 FREJUS CEDEX	armelle.gales@socotec.com	06 07 72 31 22

APC -									
Auteur	ATELIER 5	Ech: 1 : 100	Date: 31/10/23						
Source									
Doc. n°	GSB-ATS-APC-ARC-ZS-N2-PLN-APC2 - Salle sportive_Plan toiture technique_APC_00.22 PDF								
PROJET	ENTRE	PHASE	DISC.	ZONE	NIV.	TYPE	TITRE DU DOCUMENT	REV.	EXT.
GSB	ATS	APC	ARC	ZS	N2	PLN	APC2 - Salle sportive_Plan toiture technique_APC	00.22	PDF

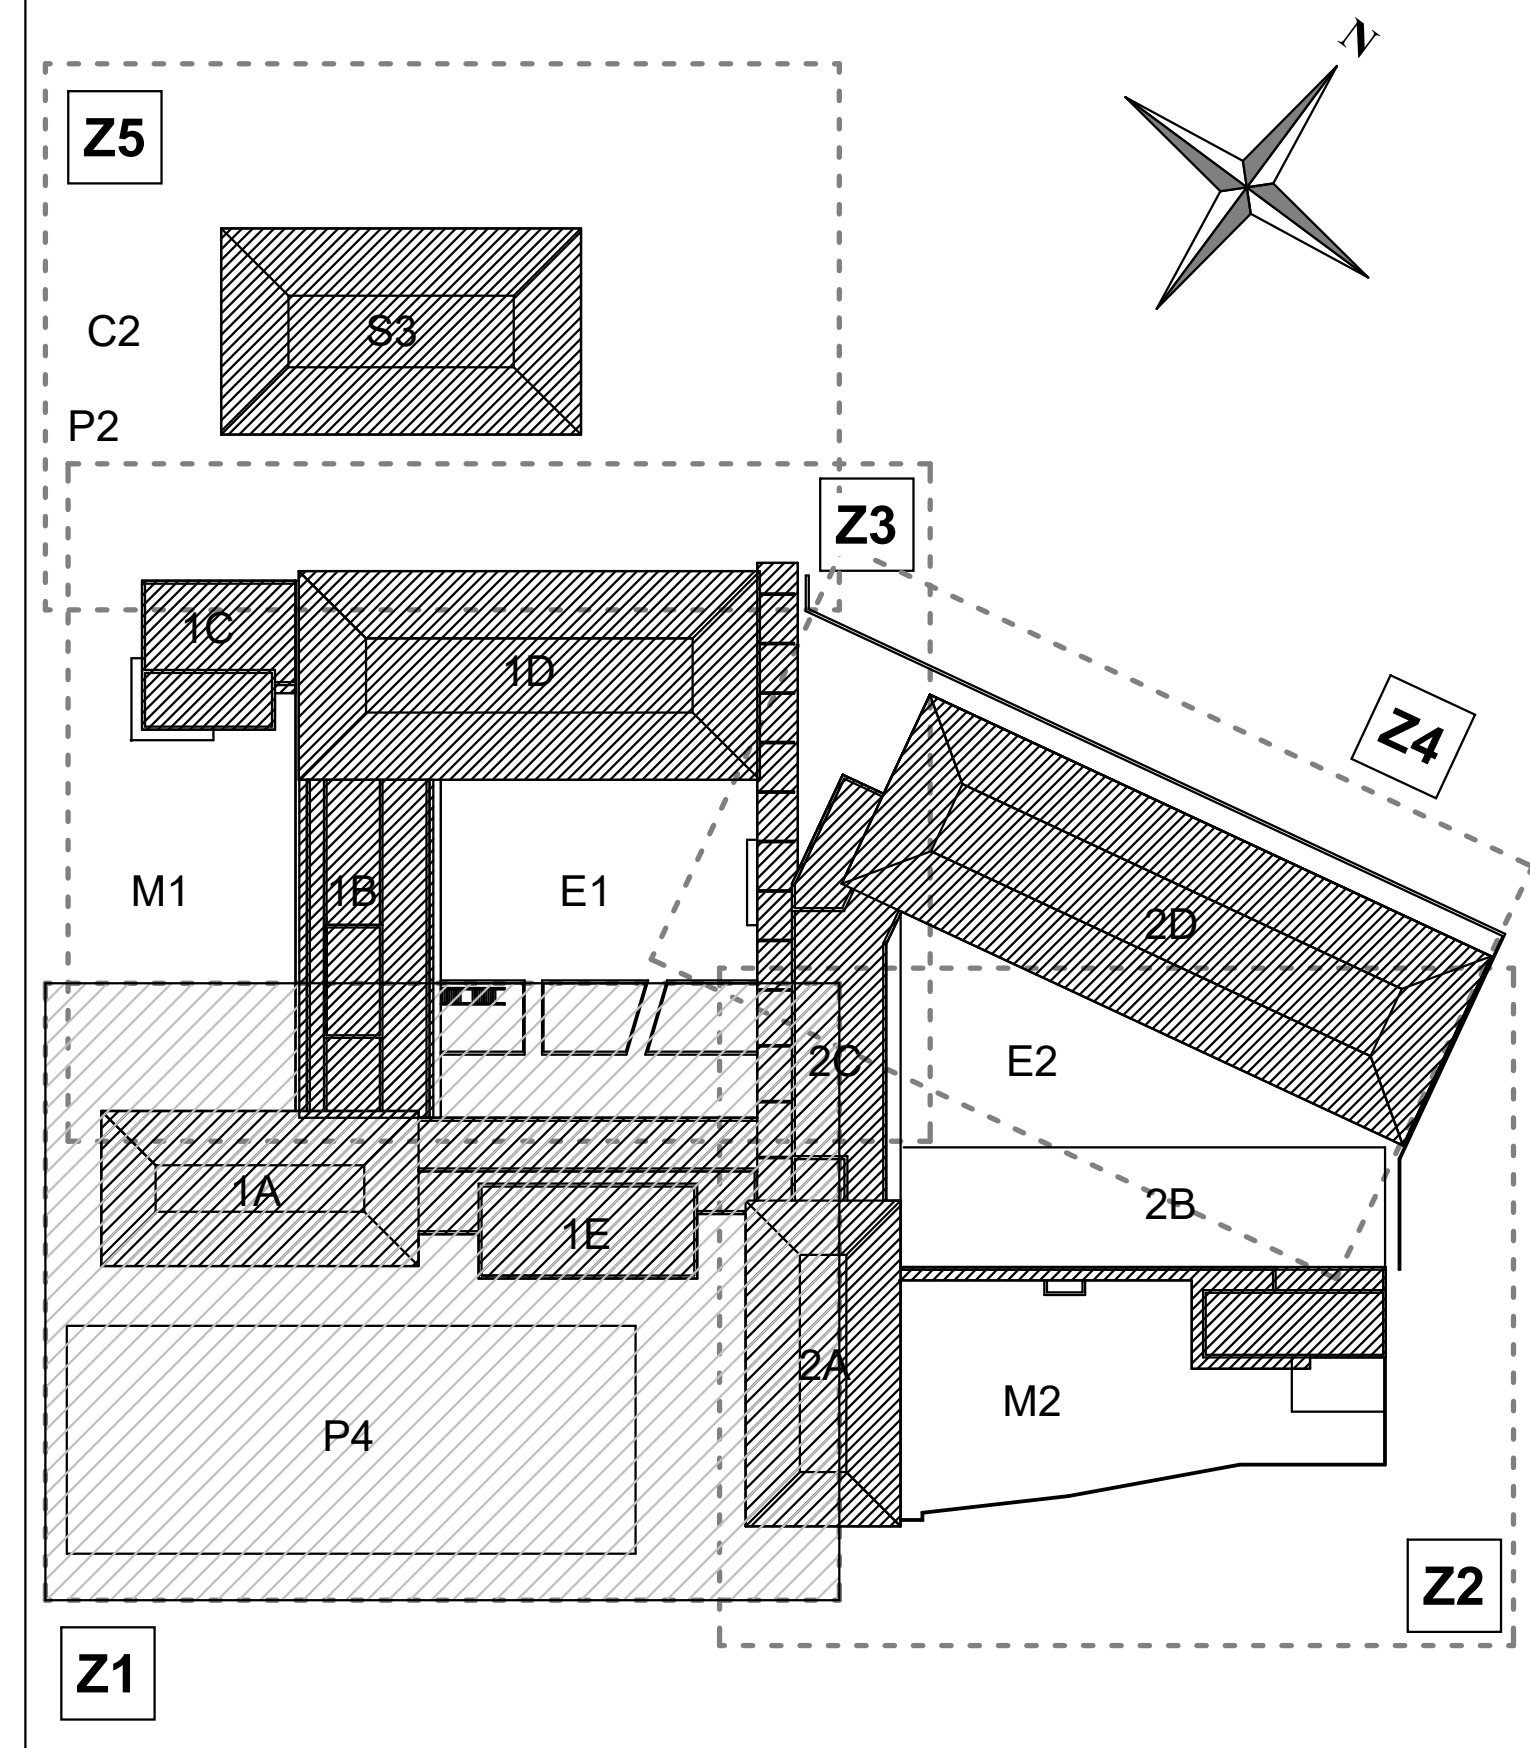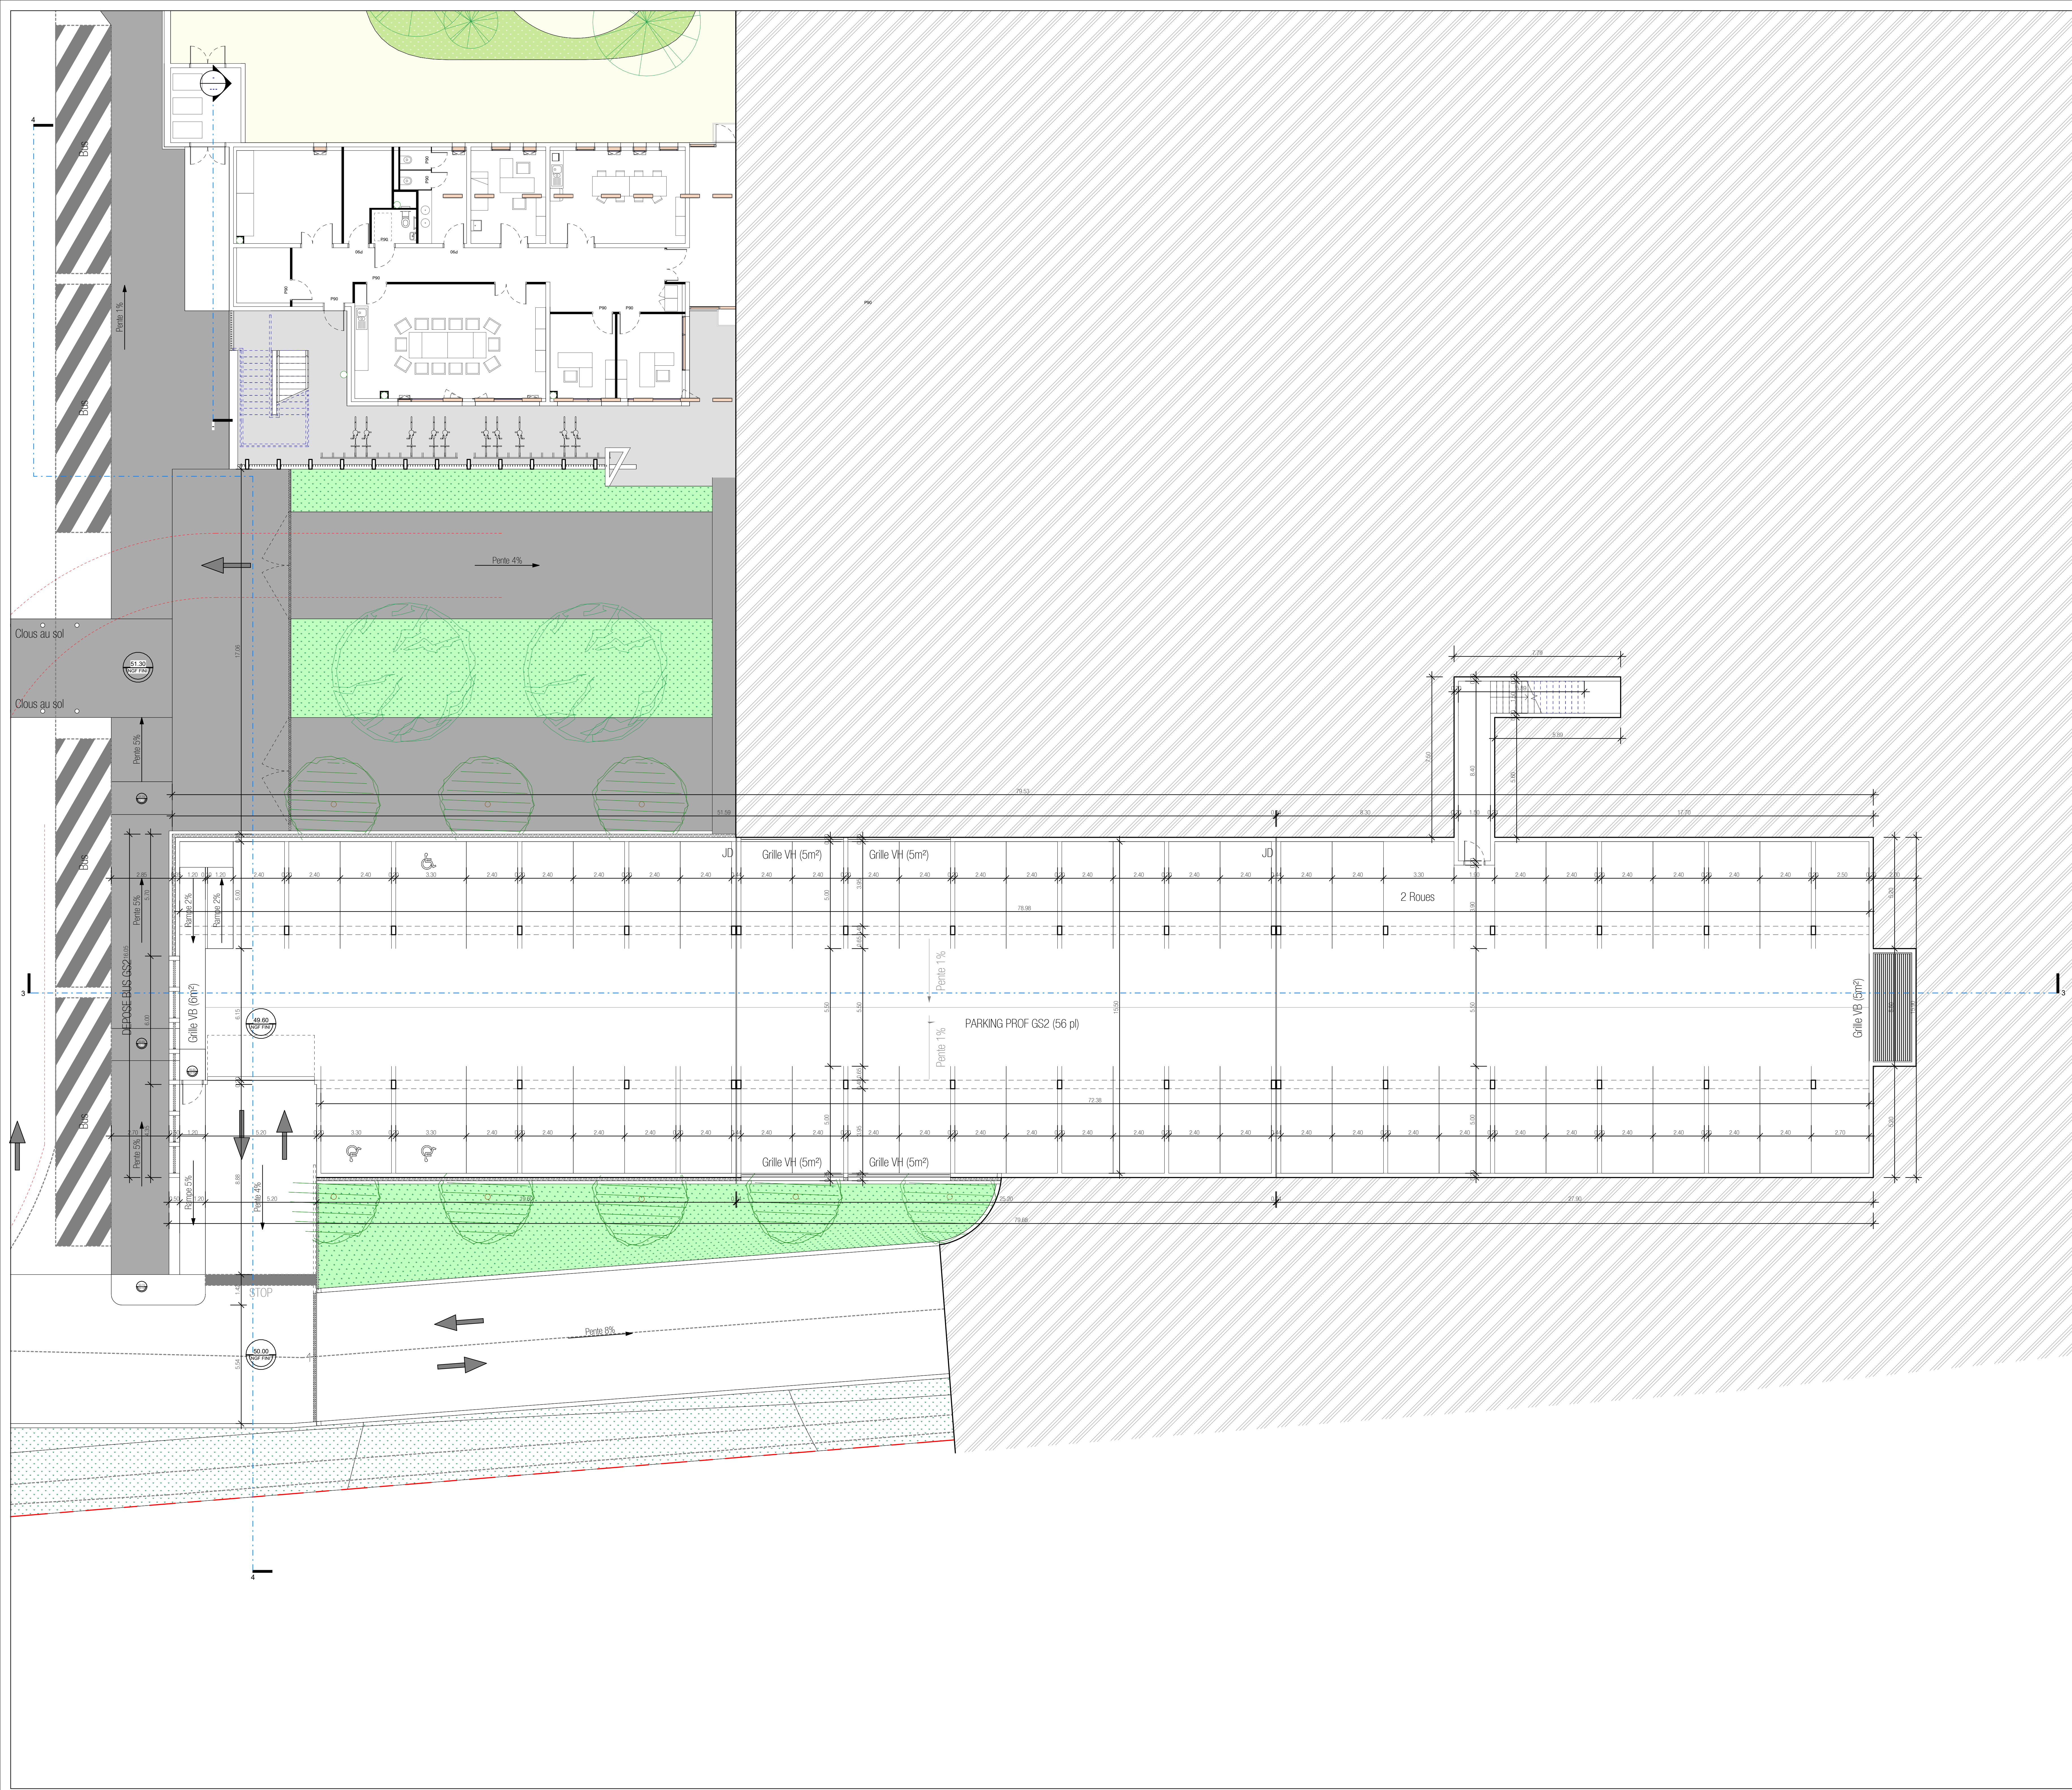

00.22	Révision 22	DESCRIPTION DE LA REVISION	31/10/23
N°		DATE	

CONSTRUCTION DU NOUVEAU GROUPE SCOLAIRE DE LA BAUME ET D'UNE SALLE POLYVALENTE

Sis Rue des Combattants d'Afrique du Nord, D4, 83600 Fréjus



APC3 - Parking_Plan N0_APC


Maitre d'Ouvrage	Commune de Fréjus - Place Centrale Foréglé - 83600 Fréjus	p.cagnas@ville-frejus.fr	
AMO	SETEC - 4 Place Carrot - 13002 Marseille	forianne.triche@setec.com	07 62 72 34 34
Architecte Mandataire	Frédéric PASQUALINI E.I. - 57 Avenue Archimède 83700 ST-RAPHAEL	f.pasqualini@agence-pasqualini.com	06 09 90 38 76
Architecte Associé	ATELIER 5 - 5, Rue Gozza - 83000 TOULON	olivier.mathieu@atelier5.fr	06 22 70 69 37
BET Structure	INGENIERIE 84 - 40 av. de la 1ère DB - 84306 CAVALLON	corentin.charrasse@ingenierie84.fr	04 28 70 69 08
BET VRD	INFRACONSULT - 188, Allée des Résistants 83700 ST-RAPHAEL	infraconsult@wanadoo.fr	04 94 44 17 68
BET Thermique Fluides	OEVI Ingénierie - 148 Chemin des Aires 83300 PUGET-VILLE	cedric.ducroux@oevi.fr	04 94 14 95 16
Économiste	SNAPSE - 40, rue du Més de Foster - 83300 PUGET-VILLE	snapses@wanadoo.fr	04 94 28 28 28
BET Acoustique	VENATHEC - 30, rue René Descartes 13100 AIX EN PROVENCE	r.vanlaacke@venathec.com	06 88 01 02 88
BET Hydraulique	ALZEE ENVIRONNEMENT - 2 Rue Simone Veil 34 920 LE CRES	h.delacour@alzee-env.com	06 61 18 05 48
Coordonnateur SSI	SARL SALAMANDRE 45, rue Notre Dame du Peuple - 83300 DRAGONNAN	vh@salamandre.com	06 10 19 74 82
BET Cuisine	ECCI - 1 rue Paul Priboni - 13013 Marseille	bet@ecc-cuisine.fr	06 03 18 48 42
Payagiste	EURL MARC RICHER - Centre d'Affaires la Valentine - B2 20 Traversée de la Nozette - 13011 MARSEILLE	marc@richer-payagiste.com	04 13 42 21 44
Études environnementales	TINE ETUDE Ingénierie - 30 chemin de Saint-Pierre - 06520 LE BAR SUR LOUP	contact@tineetude.com	06 84 75 62 01
BDM / STD / FLJ	SOWATT - 315, chemin de l'Homme - 06640 ST-JEANET	cedric.gentil@sowatt.fr	06 01 87 85 48
Bureau de Contrôle	ADAVE Espace Vernèdes ZAC VERNÈDES 2 83490 - PUGET SUR ARGENS	jeremy.esclancon@adave.com	06 23 77 53 15
Coordonnateur SP8	SOCOTEC - Pole d'Excellence Jean Louis - 34 rue Nive - LE 7 CS 20003 83618 FREJUS CEDEX	armelle.gales@socotec.com	06 07 72 31 22

Auteur: ATELIER 5

APC -

Source: GSB-ATS-APC-ARC-Z1-N0-PLN-APC3 - Parking_Plan N0_APC 00.22 PDF Ech: 1 : 100 Date: 31/10/23

Doc. n°	GSB-ATS-APC-ARC-Z1-N0-PLN-APC3 - Parking_Plan N0_APC 00.22 PDF											
PROJET	ENTRE	PHASE	DISC.	ZONE	NIV.	TYPE	TITRE DU DOCUMENT				REV.	EXT.
GSB	ATS	APC	ARC	Z1	N0	PLN	APC3 - Parking_Plan N0_APC				00.22	PDF

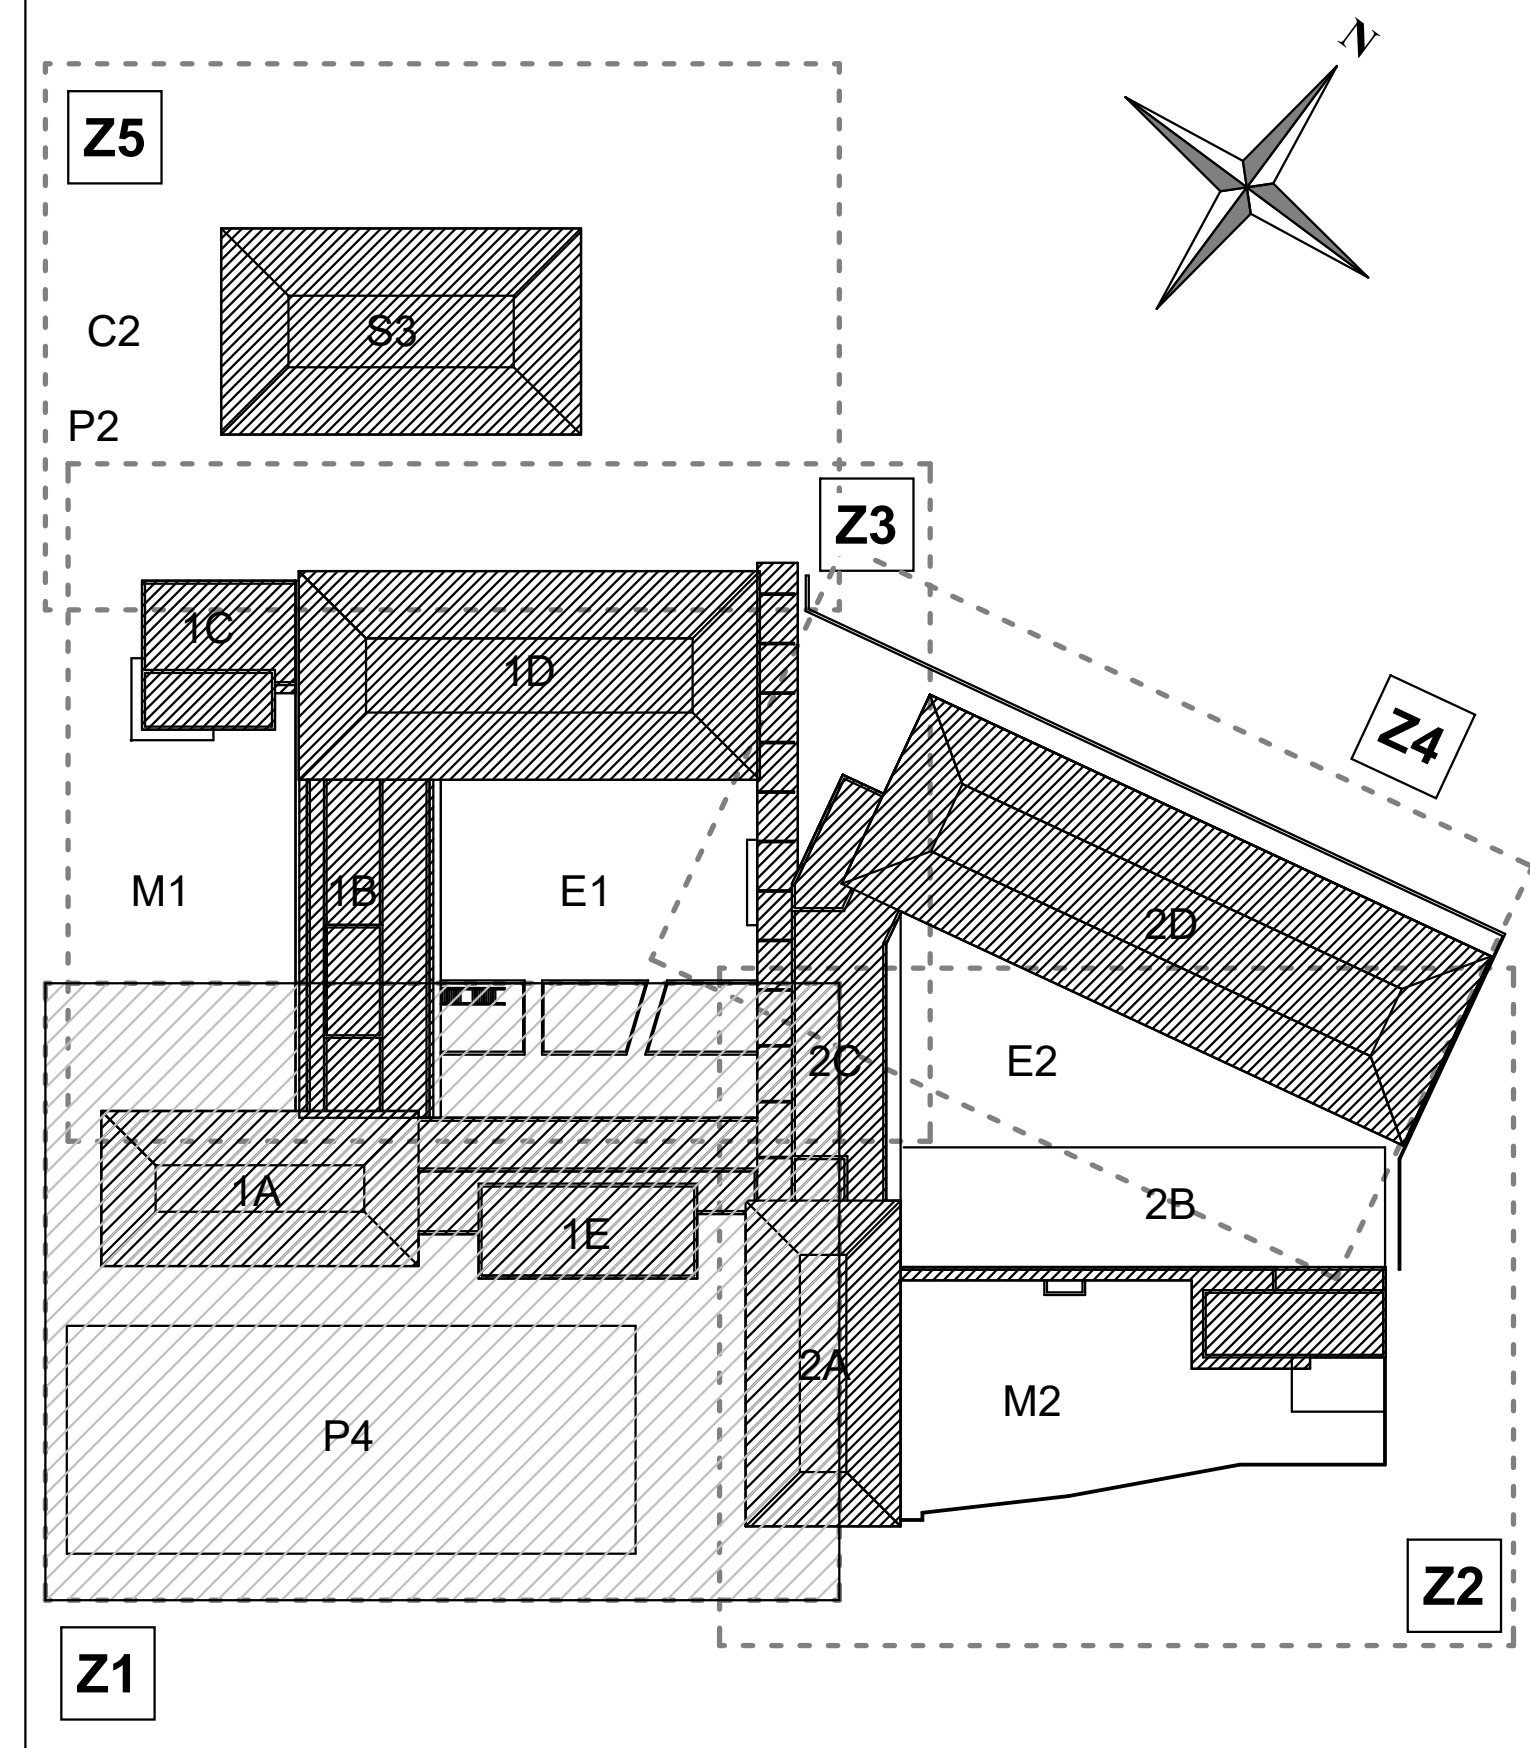

00.22	Révision 22	DESCRIPTION DE LA REVISION	31/10/23
Nbr			DATE

CONSTRUCTION DU NOUVEAU GROUPE SCOLAIRE DE LA BAUME ET D'UNE SALLE POLYVALENTE

Sis Rue des Combattants d'Afrique du Nord, D4, 83800 Fréjus



APC4 - Parking_Plan N1_APC

Maitre d'Ouvrage	Commune de Fréjus - Place Centrale Formigé - 83600 Fréjus	p.caigna@ville-frejus.fr
AMO	SETEC - 4 Place Carnot - 13002 Marseille	fortianne.triche@setec.com
Architecte Mandataire	Frédéric PASQUALINI E.I. - 57 Avenue Archimède - 83700 ST RAPHAEL	fpasqualini@agence-pasqualini.com
Architecte Associé	ATELIER 5 - 5, Rue Gozza - 83000 TOULON	olivier.mathieu@atelier5.fr
BET Structure	INGENIERIE 84 - 40 av. de la 1ère DB - 84306 CAVALLON	corentin.charrasse@ingenierie84.fr
BET VRD	INFRACONSULT - 188, Allée des résistants - 83700 ST-RAPHAEL	infraconsult@wanadoo.fr
BET Thermique Fluides	OEVI Ingénierie - 148 Chemin des Aïres - 83300 PUGET-VILLE	cedric.ducroux@oevi.fr
Économiste	SNAPSE - 40, rue du Més de Foster - 83300 PUGET-VILLE	snapse@wanadoo.fr
BET Acoustique	VENATHEC - 30, rue René Descartes - 13100 Aix en Provence	r.vanlaacke@venathec.com
BET Hydraulique	ALIZEE ENVIRONNEMENT - 2 Rue Simone Veil - 34 920 LE CRES	h.delaunay@alze-env.com
Coordonnateur SSI	SARL SALAMANDRE - 45, rue Notre Dame du Peuple - 83300 DRAGONNIAN	vh@salamandre.com
BET Cuisine	ECCI - 1 rue Paul Pribost - 13013 Marseille	bet@ecc-cuisine.fr
Paysagiste	EURL MARC RICHER - Centre d'Affaires la Valentine - B2 - 20 Traversée de la Noire - 13011 MARSEILLE	marc@richer-paysage.com
Études environnementales	TINE ETUDE Ingénierie - 30 chemin de Saint-Pierre - 06520 LE BAR SUR LOUP	contact@tineetude.com
BDM / STD / FLJ	SOWATT - 315, chemin de l'Houme - 06640 ST-JEANET	cedric.gentil@sowatt.fr
Bureau de Contrôle	ADAVE Espace Vernède - ZAC VERNÈDES 2 - 83480 - PUGET SUR ARGENS	jeremy.esclancon@adave.com
Coordonnateur SP8	SOCOTEC - Pôle d'Excellence Jean Louis - 34 Via Nova - LE 7 CS 20003 83618 FREJUS CEDEX	armelle.gales@socotec.com


Auteur :		ATELIER 5		APC -		
Source :	GSB-ATS-APC-ARC-Z1-N1-PLN-APC4 - Parking_Plan N1_APC		Ech :	1 : 100	Date :	31/10/23
Doc. n° :	GSB-ATS-APC-ARC-Z1-N1-PLN-APC4 - Parking_Plan N1_APC_00.22.PDF					
PROJET :	ENTRE	PHASE	DISC.	ZONE	NIV.	TITRE DU DOCUMENT
GSB	ATS	APC	ARC	Z1	N1	PLN
						APC4 - Parking_Plan N1_APC
						00.22
						PDF



NIVEAU 1
Echelle : 1 : 100

CONSTRUCTION DU NOUVEAU GROUPE SCOLAIRE DE LA BAUME ET D'UNE SALLE POLYVALENTE

Sis Rue des Combattants d'Afrique du Nord, D4, 83000 Fréjus



APC 5 - PLANS GENERAUX - NIVEAU 1

Maitre d'Ouvrage	Commune de Fréjus - Place Camille Forquet - 83000 Fréjus	p.construction@frejus.fr	
AMO	SETEC - 4 Place Carnot - 13002 Marseille	francine.troche@setec.com	07 62 72 34 34
Architecte Mandataire	Frédéric PASQUALINI E.I. - 57 Avenue Achille Mada - 83000 ST RAPHAEL	frpasquini@agence-pasqualini.com	06 09 00 38 76
Architecte Associé	ATELIER 5 - 5, Rue Gizza - 83000 TOULON	atelier.maths@atelier5.fr	06 22 70 69 37
BET Structure	INGENIERIE - 84 - 40 av. de la 1ère DB - 84300 CAVAILLON	constru.chrassas@ingenierie84.fr	04 29 70 69 08
BET VRD	INFRACONCEPT - 188, Allée des résidents - 83700 ST RAPHAEL	francois@vradado.fr	04 94 44 17 66
BET Thermique Fluides	DEV' Ingénierie - 148 Chemin des Aires - 83390 PUJSET VILLE	cedric.dureau@dev.fr	04 94 14 40 16
Economiste	SNAPSE - 40, rue du Mas de Fuster - 83390 PUJSET VILLE	snaps@vradado.fr	04 94 28 28 28
BET Acoustique	VENATHÉC - 30, rue René Desjardins - 13100 Aix en Provence	r.vanbache@venathec.com	06 88 01 62 88
BET Hydraulique	ALIZEE ENVIRONNEMENT - 2 Rue Simone Weil - 34 500 LE CRES	n.decouv@alze-env.com	06 61 18 05 48
Coordonnateur SSI	SARL SALAMANDRE - 40, rue Notre Dame du Peuple - 83300 DRAGUIGNAN	vs@salamandre.com	06 10 19 74 82
BET Cuisine	ECCO - 1 rue Paul Prieux - 13013 Marseille	bat@ecco-cuisine.fr	06 03 19 48 42
Paysagiste	EURL MARC RICHER - Centre d'affaires la Vallée - B2 - 20 Traversée de la Morne - 13011 MARSEILLE	marc@richer-paysage.com	04 13 42 21 44
Etudes Environnementales	TINE ETUDE Ingénierie - 30 chemin de Saint-Pierre - 83000 LE MAS SUR ISLE	contact@tineetudeingenierie.fr	06 84 75 01 01
ESR / STD / FLJ	SONATT - 315, Chemin de l'Houra - 66640 ST JEANNET	cedric.gentil@sonatt.fr	06 11 97 85 48
Bureau de Contrôle	APAVE Etape Vérifiée - ZAC VERNEDES 2 - 83400 PUJSET SUR ARDENNES	jeremy.estangon@apave.com	06 23 77 53 15
Coordonnateur SPS	SOCOTEC - Pôle d'assistance Jean Louis - 34 via Nova - LE FCS 20003 8318 FREJUS CEDEX	amelie.gade@socotec.com	06 07 73 21 22

Autre: Frédéric PASQUALINI E.I.

Source: GSB-PAS-PAS-ARC Rev. 01.14.04

Doc. n°: GSB-PAS-PC-ARC-TZ-NZ-PLA-APC-5-PLANS GENERAUX - NIVEAU 1 - Rev. 01.14.pdf

PROJET	ENTRE	PHASE	DISC	ZONE	NIV	TYPE	TITRE DU DOCUMENT	REV	EXT
GSB	PAS	PC	ARC	TZ	NZ	PLA	APC 5 - PLANS GENERAUX - NIVEAU 1	01.14	pdf

Ech: 1 : 150 Date: 31/10/2023



NIVEAU 2

Echelle : 1 : 150

CONSTRUCTION DU NOUVEAU GROUPE SCOLAIRE DE LA BAUME ET D'UNE SALLE POLYVALENTE				
Site Rue des Combattants d'Afrique du Nord, D4, 83600 Fréjus				
APC 6 - PLANS GENERAUX - NIVEAU 2				
Maitre d'Ouvrage	Commune de Fréjus - Place Camille Forquet - 83600 Fréjus	p.cognat@ville-frejus.fr		
AMO	SETEC - 4 Place Carnot - 13002 Marseille	farianne.troche@setec.com		07 62 72 34 34
Architecte Mandataire	Fiducis PASQUALINI E.I. - 57 Avenue Achimède 83020 ST RAPHAEL	f.pasqualini@agence-pasqualini.com		06 09 90 38 76
Architecte Associé	ATELIER 5 - 5, Rue Gizza - 83000 TOULON	atelier.mathieu@atelier5.fr		06 22 70 60 37
BET Structure	INGENIERIE 84 - 40 av. de la 1ère DB - 84306 CAVAILLON	conventin.charasse@ingenierie84.fr		04 20 70 60 08
BET YRD	INFRACONCRETE - 188, Allée des résidents 83700 ST RAPHAEL	stacouris@wanadoo.fr		04 94 44 17 66
BET Thématique Fluides	DEV Ingénierie - 148 Chemin des Aires 83390 PUGET VILLE	celine.dureau@dev.fr		04 94 14 93 16
Economiste	SNAPSE - 40, rue du Mas de Fuster - 83390 PUGET VILLE	snaps@wanadoo.fr		04 94 28 28 28
BET Acoustique	VENATHEC - 30, rue René Desaillets 13100 AIX EN PROVENCE	r.vanacke@venathec.com		06 88 01 62 88
BET Hydraulique	VENATHEC - 30, rue René Desaillets 13100 AIX EN PROVENCE	n.decouv@atze-env.com		06 81 18 05 48
Coordonnateur SSI	SARL SALAMANDRE 40, rue Notre Dame du Peuple - 83300 DRAGUIGNAN	vs@salamandre.com		06 10 19 74 82
BET Cuisine	ECCO - 1 rue Paul Pélissier - 13013 Marseille	bat@ecco-cuisine.fr		06 03 19 48 42
Paysagiste	EURL MARC RICHER - Centre d'Affaires la Vallée - 02 20 Traversée de la Morne - 13011 MARSEILLE	marc@richer-paysage.com		04 13 42 21 44
Etudes environnementales	TINE ETUDE Ingénierie - 30 chemin de Saint-Pierre - 06020 LE BAR SUR L'OLIVE	contact@tineetudeingenierie.fr		06 84 75 01 01
Edi / 3D / PLJ	SONATT - 315, Chemin de l'Houra - 66640 ST JEANNET	cedric.gentil@sonatt.fr		06 01 97 85 48
Responsable Contrôle	APAVE Espace Vendôme - ZAC VERNEDES 2 83400 PUGET SUR ARDENNES	jeremy.estangon@apave.com		06 23 77 53 15
Coordonnateur SPS	SOCOTEC - Pôle d'Excellence Jean Louis - 34 via Nova - LE FC 2000 83618 FREJUS CEDEX	amelie.gale@socotec.com		06 07 27 32 22



PC - PERMIS DE CONSTRUIRE				
Auteur	Fiducis PASQUALINI E.I.			
Version	02-PAS-PIC-ARC-TZ-N1-PLA-APC 6-PLANS GENERAUX - NIVEAU 2 - Rev. 01 14.pdf	Ech. : 1 : 150		Date : 31/10/2023
PROJET	ENTRE	PHASE	DISC	ZONE
GSB	PAS	PC	ARC	TZ N1 PLA
				APC 6 - PLANS GENERAUX - NIVEAU 2
				01.14 pdf