


TABLEAU DES PLANTATIONS				
nom français	nom latin	conditionnement	taille/force	quantité
Camphrier	<i>Cinnamomum camphora</i>	conteneur 230 L	40-45	8 u.
Olivier	<i>Olea europaea</i>	conteneur 130 L	20-25	27 u.
Erable	<i>Acer campestre</i>	motte grillagée	18-20	14 u.
Micocoulier	<i>Celtis australis</i>	motte grillagée	18-20	41 u.
Tilleul	<i>Tilia cordata</i>	motte grillagée	18-20	19 u.
Chêne vert tige	<i>Quercus ilex</i>	conteneur 130 L	18-20	28 u.
Chêne vert cèpe	<i>Quercus ilex</i>	conteneur 120 L	300/250	3 u.
Chêne liège	<i>Quercus suber</i>	conteneur 18-20	18-20	2 u.
Erable de Montpellier	<i>Acer monspeliense</i>	motte grillagée	18-20	25 u.
Peuplier noir	<i>Populus nigra 'Italica'</i>	motte grillagée	18-20	25 u.
Frêne à fleurs	<i>Fraxinus ornus</i>	motte grillagée	18-20	7 u.
Arbre de Judée	<i>Cercis siliquastrum</i>	motte grillagée	18-20	9 u.
Savonnier	<i>Koeleruteria paniculata</i>	motte grillagée	18-20	8 u.
Tamaris	<i>Tamarix tetrandra</i>	motte grillagée	18-20	10 u.
Mûrier platane	<i>Morus angustipana</i>	motte grillagée	18-20	7 u.
Sophora	<i>Sophora japonica</i>	motte grillagée	18-20	7 u.
Poirier à fleurs	<i>Pyrus calleryana</i>	motte grillagée	18-20	5 u.
Bigone	<i>Bignonia capreolata</i>	conteneur 3 litres	60-90	30 u.
Chèvrefeuille	<i>Lonicera japonica 'Halliana'</i>	conteneur 3 litres	60-90	30 u.
Clematis	<i>Clematis armandi</i>	conteneur 3 litres	60-90	30 u.
Jasmin	<i>Jasminum mesnyi</i>	conteneur 3 litres	60-90	30 u.
Arbousier	<i>Arbutus unedo</i>	conteneur 3 litres	40-40	188 u.
Aubépine	<i>Crataegus monogyna</i>	conteneur 3 litres	40-40	191 u.
Cornouiller	<i>Cornus sanguinea</i>	conteneur 3 litres	40-40	186 u.
Fusain	<i>Euonymus europaeus</i>	conteneur 3 litres	40-40	193 u.
Sureau	<i>Sambucus nigra</i>	conteneur 3 litres	40-40	189 u.
Cade	<i>Juniperus oxycedrus</i>	conteneur 3 litres	40-40	184 u.
Filaire	<i>Phillyrea angustifolia</i>	conteneur 3 litres	40-40	178 u.
Noisetier	<i>Corylus avellana</i>	conteneur 3 litres	40-40	186 u.
Lentisque	<i>Pistacia lentiscus</i>	conteneur 3 litres	40-40	177 u.
Cade	<i>Juniperus oxycedrus</i>	conteneur 3 litres	40-40	180 u.
Abélia	<i>Abelia grandiflora</i>	conteneur 3 litres	40-40	243 u.
Ciste feuilles de sauge	<i>Cistus salvifolius</i>	conteneur 3 litres	40-40	241 u.
Ciste florentin	<i>Cistus x florentinus</i>	conteneur 3 litres	40-40	241 u.
Coronille	<i>Coronilla glauca</i>	conteneur 3 litres	40-40	241 u.
Myrte	<i>Myrtus communis</i>	conteneur 3 litres	40-40	243 u.
Sauge feuilles de laurier	<i>Salvia lavandulifolia</i>	conteneur 3 litres	40-40	241 u.
Sauge petites feuilles	<i>Salvia microphylla 'R.B.'</i>	conteneur 3 litres	40-40	241 u.
Arundo de Provence	<i>Arundo donax</i>	rhizome	ouflee	567 u.
Agapanthes, lavandes, euphorbes, bruyères arborescentes, cistes, Carex, agapanthes, immortelles, pitissporos nains, teucriums		conteneur 1,4 litre	ouflee	1160 u.
Tapissantes des cours		conteneur 1,4 litre	ouflee	988 u.

- LEGENDE DU MOBILIER URBAIN ET DES JEUX POUR ENFANTS :**
- Table de pique nique = 6 u.
 - Table de ping pong = 2 u.
 - Bacs potagers avec traverses de chemin de fer = 4 u.
 - Structure de jeu = 2 u.
 - Tipi = 1 u.
 - Jeu sur ressort multiple = 1 u.
 - Bascule sur ressort = 1 u.
 - Jeu sur ressort = 1 u.
 - Tournoi = 1 u.
- LEGENDE DES REVÊTEMENTS DE SOL :**
- Surfaces en sable = 270 m²
 - Surfaces en revêtement stabilisé = 705 m²
 - Surfaces en BRP sur 30 cm = 255 m²
 - Surfaces en Végécol

- Prairie rustique = 8 820 m²
- Surface sur dalle
- Arbres conservés = 164 u.
- Arbres supprimés = 68 u.

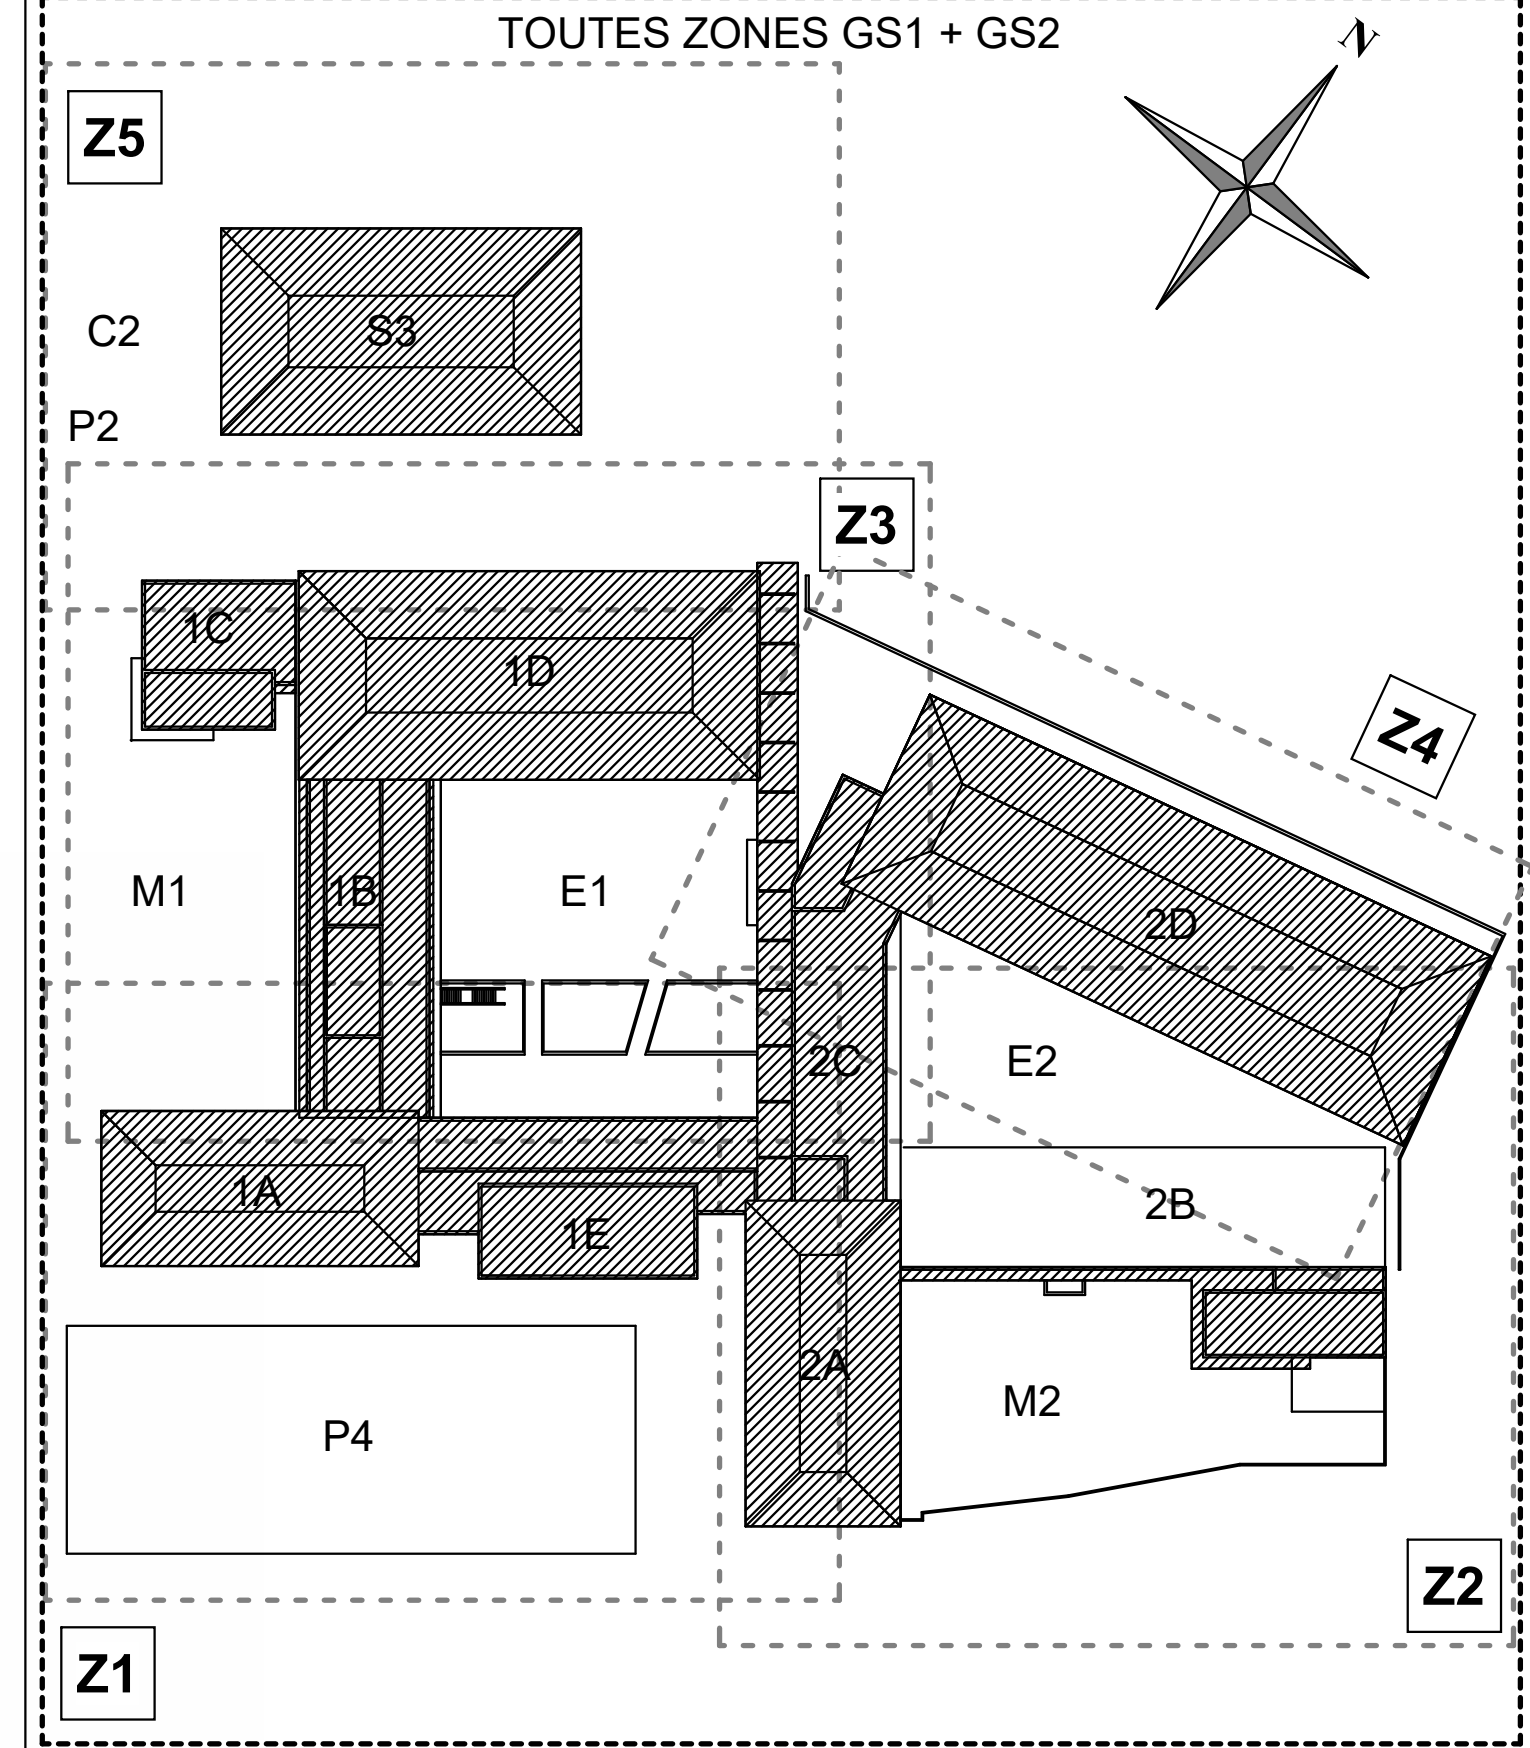

00/22	Révision 22	DESCRIPTION DE LA REVISION	31/10/23	DATE
-------	-------------	----------------------------	----------	------

CONSTRUCTION DU NOUVEAU GROUPE SCOLAIRE DE LA BAUME ET D'UNE SALLE POLYVALENTE

Sis Rue des Combattants d'Afrique du Nord, D4, 83800 Fréjus



PC2.2 - Toutes zones_Plan de masse paysager				
Maitre d'Ouvrage	Commune de Fréjus - Place Centrale Forénil - 83000 Fréjus	p.cagnas@ville-frejus.fr		
AMO	SETEC - 4 Place Carnot - 13002 Marseille	forianne.troche@setec.com		07 62 72 34 34
Architecte Mandataire	Frédéric PASQUALINI E.I. - 57 Avenue Archimède 83700 ST RAPHAEL	f.pasqualini@agence-pasqualini.com		06 09 90 38 76
Architecte Associé	ATELIER 5 - 5, Rue Cozza - 83000 TOULON	olivier.mathieu@atelier5.fr		06 22 70 69 37
BET Structure	INGENIERIE 84 - 40 av. de la 1ère DB - 84306 CAVALLON	corentin.charasse@ingenierie84.fr		04 28 70 69 08
BET VRD	INFRACONSULT - 188, Allée des Résistants 83700 ST-RAPHAEL	info@inconsult@wanadoo.fr		04 94 44 17 68
BET Thermique Fluides	OEUVRE INGENIERIE - 148 Chemin des Aires 83300 VILLEVALE	cedric.ducroux@oeuvr.fr		04 94 14 95 16
Économiste	SNAPSE - 40, rue du Més de Fuster - 83300 PUGET-VILLE	snapses@wanadoo.fr		04 94 28 28 28
BET Acoustique	VENATHIC - 30, rue René Descartes 13100 AIX EN PROVENCE	r.vanlaacke@venathic.com		06 88 01 02 88
COORDONNATEUR SBI	ALZÉE ENVIRONNEMENT - 2 Rue Simone Veil 34 500 LE CRÉS	h.delaour@alzee-env.com		06 61 19 25 48
BET Cuisine	SARL SALAMANDRE 45, rue Notre Dame du Peuple - 83300 DRAGONNAN	vh@salamandre.com		06 10 19 74 82
BET Couture	ECCI - 1 rue Paul Pribout - 13013 Marseille	bet@ecc-cuisine.fr		06 03 18 48 42
Études environnementales	EURL MARC RICHER - Centre d'affaires la Valentine - B2 20 Traverse de la Motte - 13011 MARSEILLE	marc@richer-payage.com		04 13 42 21 44
BDM / STD / FLJ	TNE ETUDE Ingénierie - 30 chemin de Saint-Pierre - 06500 LE BAR SUR LOUP	contact@tneetude.com		06 84 75 62 01
Bureau de Contrôle	SOWATT - 315, chemin de l'Homme - 06640 ST-JEANET	cedric.ger@sovatt.fr		06 01 87 85 48
Coordonnateur SPS	ADIVE Espace Vendeuse ZAC VERNÈDES 2 83480 PUSSET SUR ARGENS	jeremy.escaillon@adive.com		06 23 77 53 15
	SOCOTEC - Pôle d'Innovation Jean Louis - 34 via Nèves - LE 7 CS 20003 83618 FREJUS CEDEX	armelle.giles@socotec.com		06 07 72 31 22

Auteur : ATELIER 5		Ech :		Date : 31/10/23					
Doc. n° : GSB-ATS-PC-ARC-TZ-TN-PLM-PC2.2 - Toutes zones_Plan de masse paysager_00.22 PDF									
PROJET	ENTRE	PHASE	DISC.	ZONE	NIV.	TYPE	TITRE DU DOCUMENT	REV.	EXT.
GSB	ATS	PC	ARC	TZ	TN	PLM	PC2.2 - Toutes zones_Plan de masse paysager	00.22	PDF